ORIENTACJA

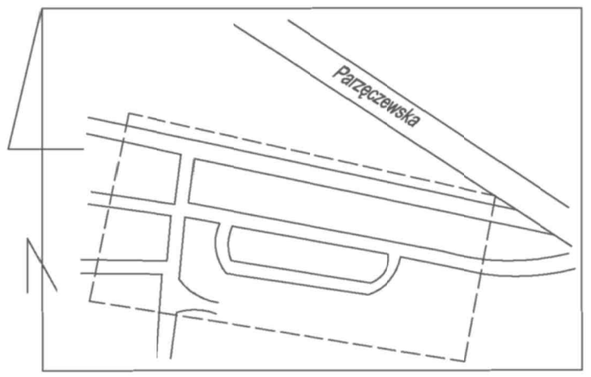


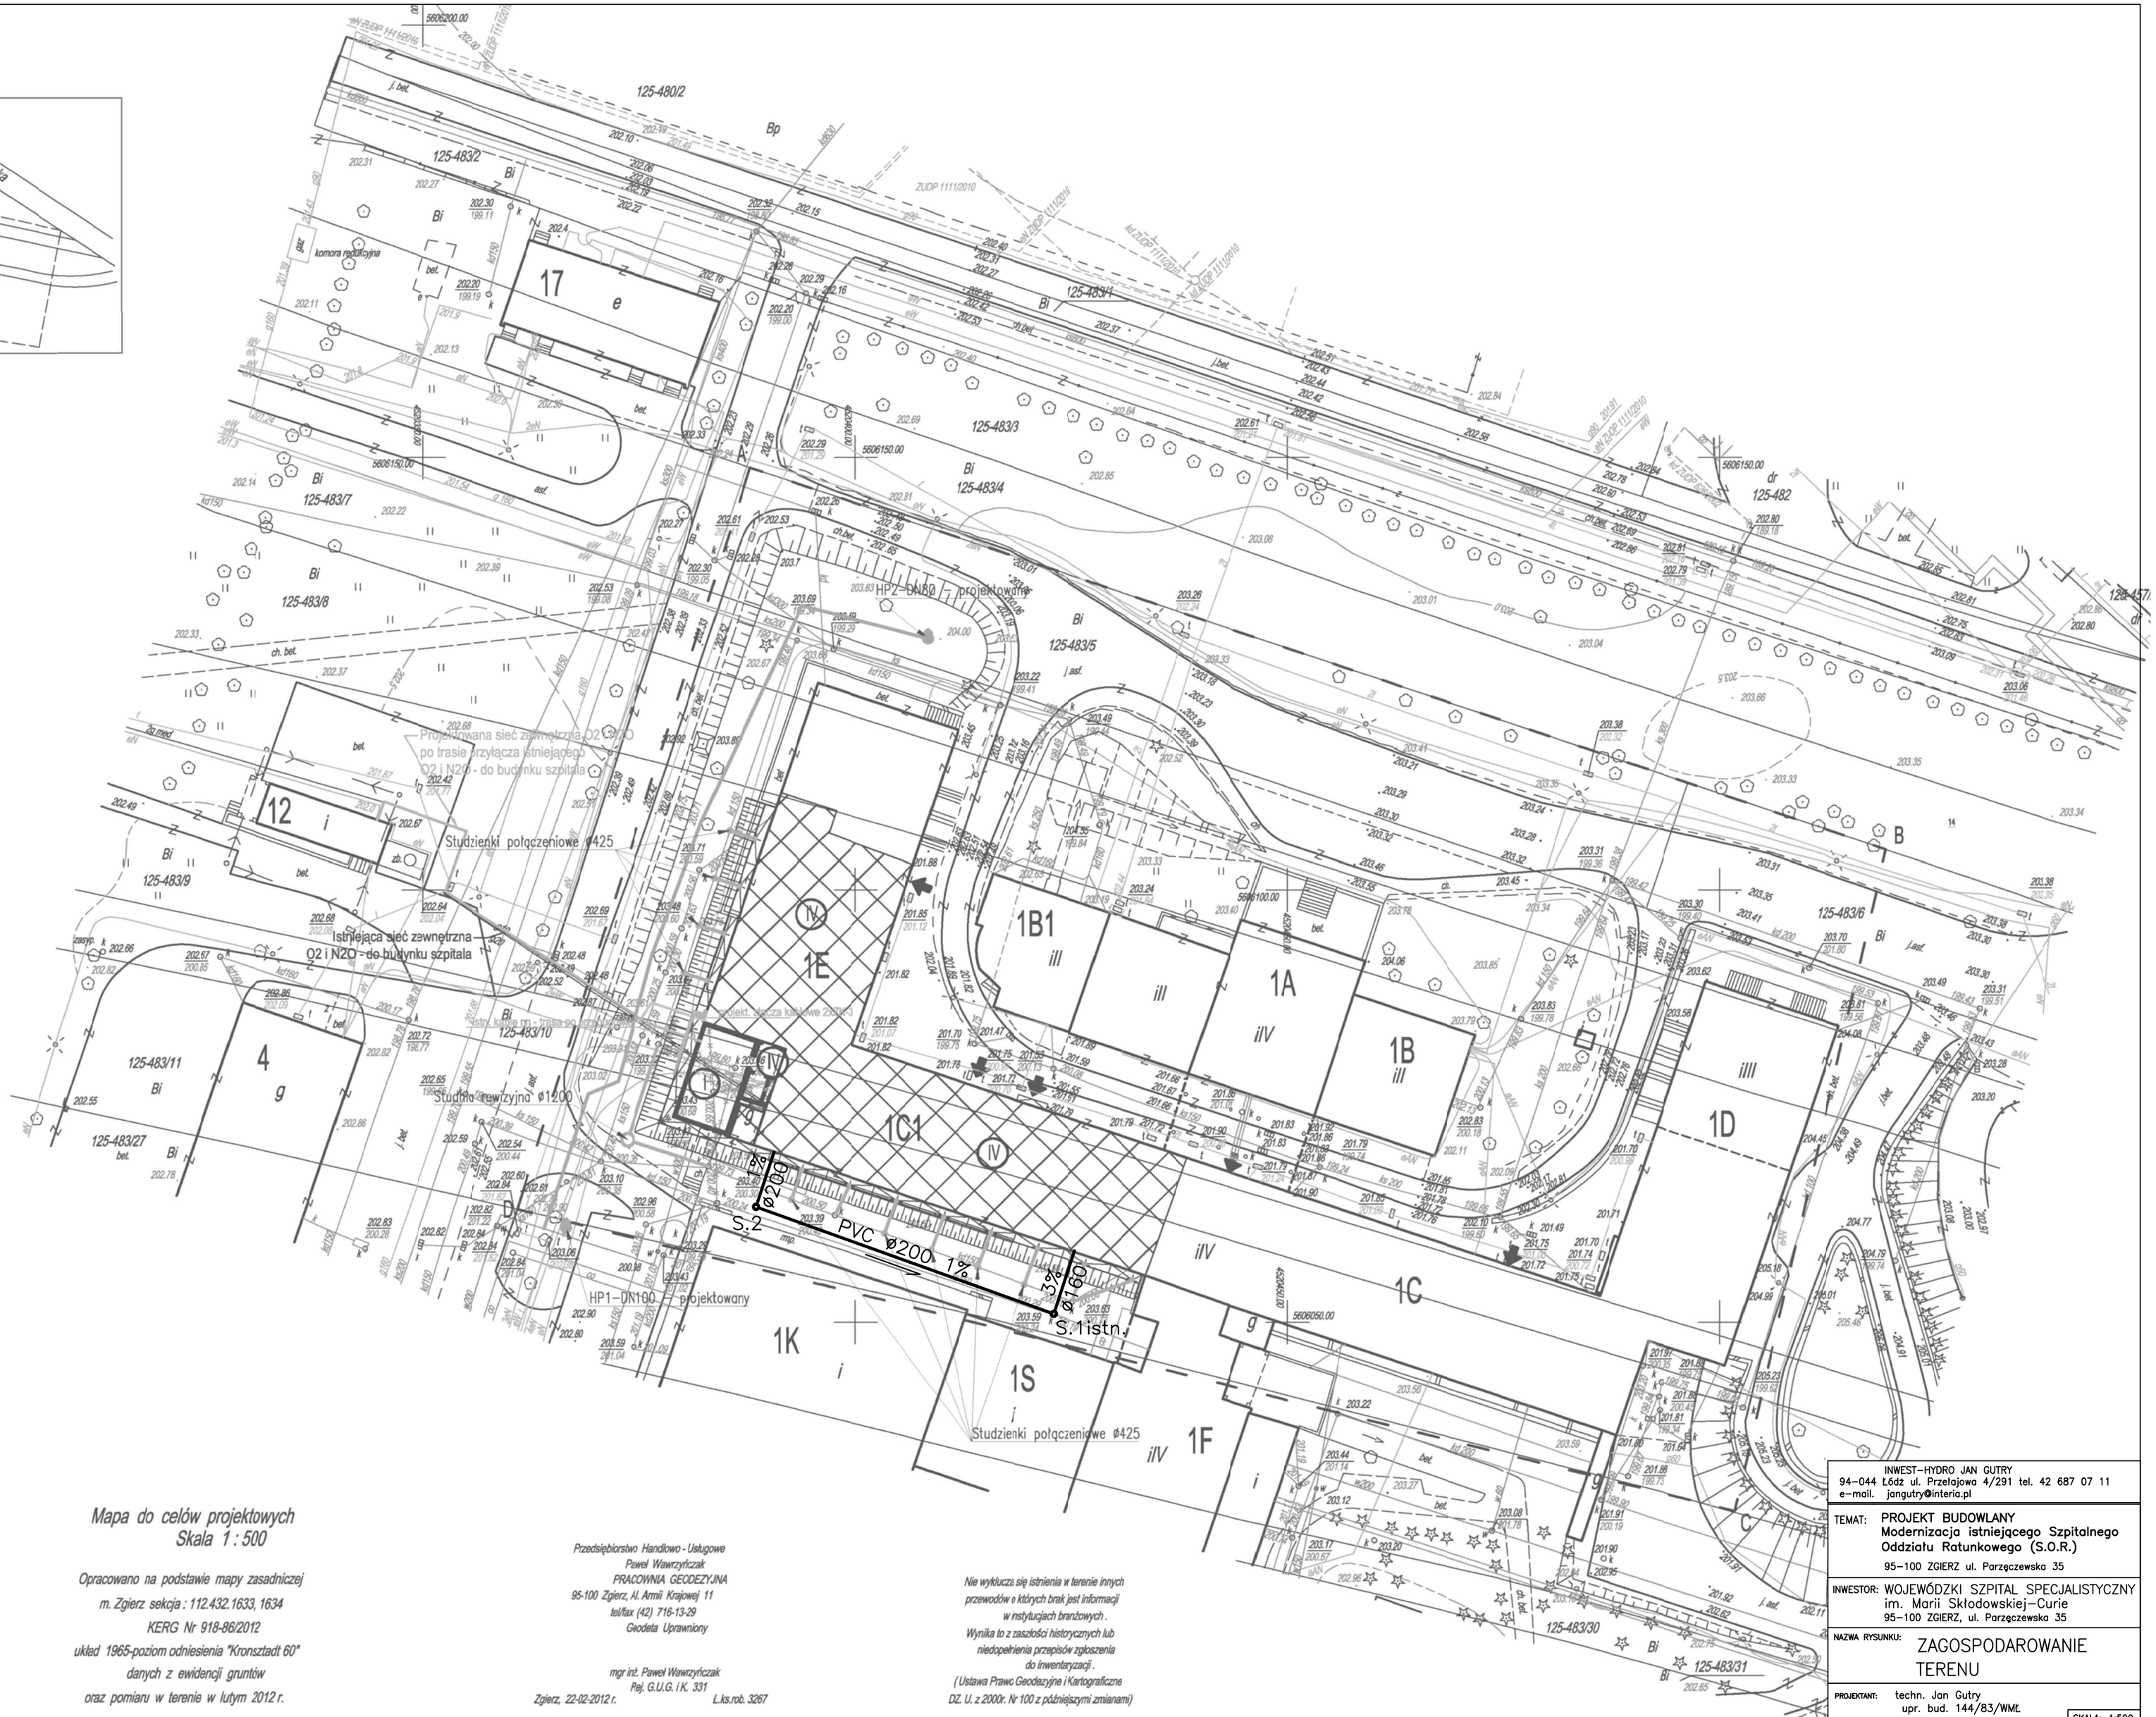


*Mapa do celów projektowych*
*Skala 1 : 500*

*woj. łódzkie*
*powiat zgierski*
*m. Zgierz 102003_1*
*obręb 102003_1.0125*
*działka 483/3-483/11,483/27*
*ul. Parzęczewska 35*

*Opracowano na podstawie mapy zasadniczej*
*m. Zgierz sekcja : 112.432.1633, 1634*
*KERG Nr 918-86/2012*
*układ 1965-poziom odniesienia "Kronsztadt 60"*
*danych z ewidencji gruntów*
*oraz pomiaru w terenie w lutym 2012 r.*

*Przedsiębiorstwo Handlowo - Usługowe*
*Paweł Wawrzyńczak*
*PRACOWNIA GEODEZYJNA*
*95-100 Zgierz, Al. Armii Krajowej 11*
*tel/fax (42) 716-13-29*
*Geodeta Uprawniony*

*mgr inż. Paweł Wawrzyńczak*
*Pej. G.U.G. i K. 331*
*Zgierz, 22-02-2012 r.* *L.ks.rob. 3267*

*Nie wyklucza się istnienia w terenie innych*
*przewodów o których brak jest informacji*
*w instytucjach branżowych .*
*Wynika to z zaszłości historycznych lub*
*niedopełnienia przepisów zgłoszenia*
*do inwentaryzacji .*
*( Ustawa Prawo Geodezyjne i Kartograficzne*
*DZ. U. z 2000r. Nr 100 z późniejszymi zmianami)*


INWEST–HYDRO JAN GUTRY
94–044 Łódź ul. Przetojowa 4/291 tel. 42 687 07 11
e–mail. jangutry@interia.pl


TEMAT: **PROJEKT BUDOWLANY**
**Modernizacja istniejącego Szpitalnego Oddziału Ratunkowego (S.O.R.)**
95–100 ZGIERZ ul. Parzęczewska 35

INWESTOR: WOJEWÓDZKI SZPITAL SPECJALISTYCZNY im. Marii Skłodowskiej–Curie
95–100 ZGIERZ, ul. Parzęczewska 35

NAZWA RYSUNKU: **ZAGOSPODAROWANIE TERENU**

PROJEKTANT: techn. Jan Gutry
upr. bud. 144/83/WML

SKALA: 1:500
09.2018
RYS. 1